
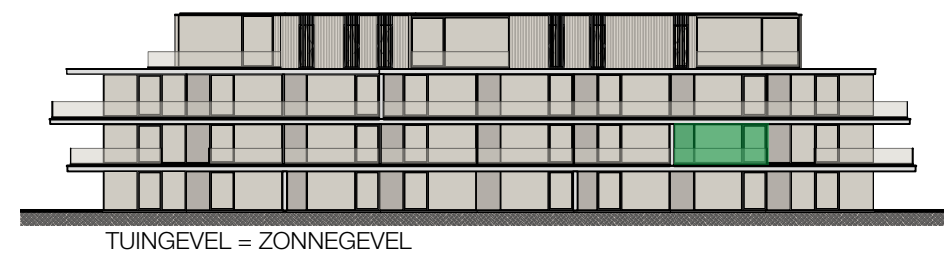


Bouwen van appartementen met ondergrondse parkeergarage




Guido Gezellelaan 105, 8800 Rumbeke

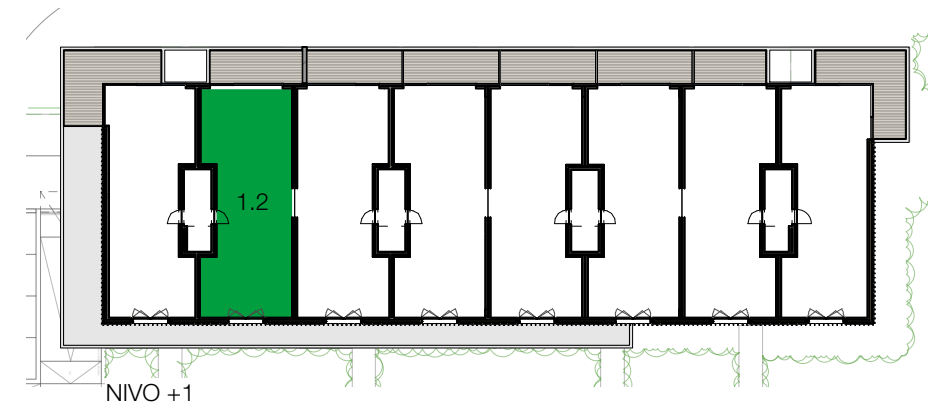

Appartement 1.2

App. = 95,4 m²
Terras = 13,46 m²

GOVAERT & VANHOUTTE
a r c h i t e c t s

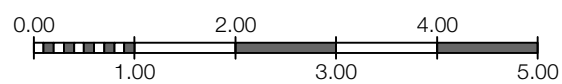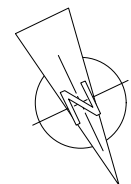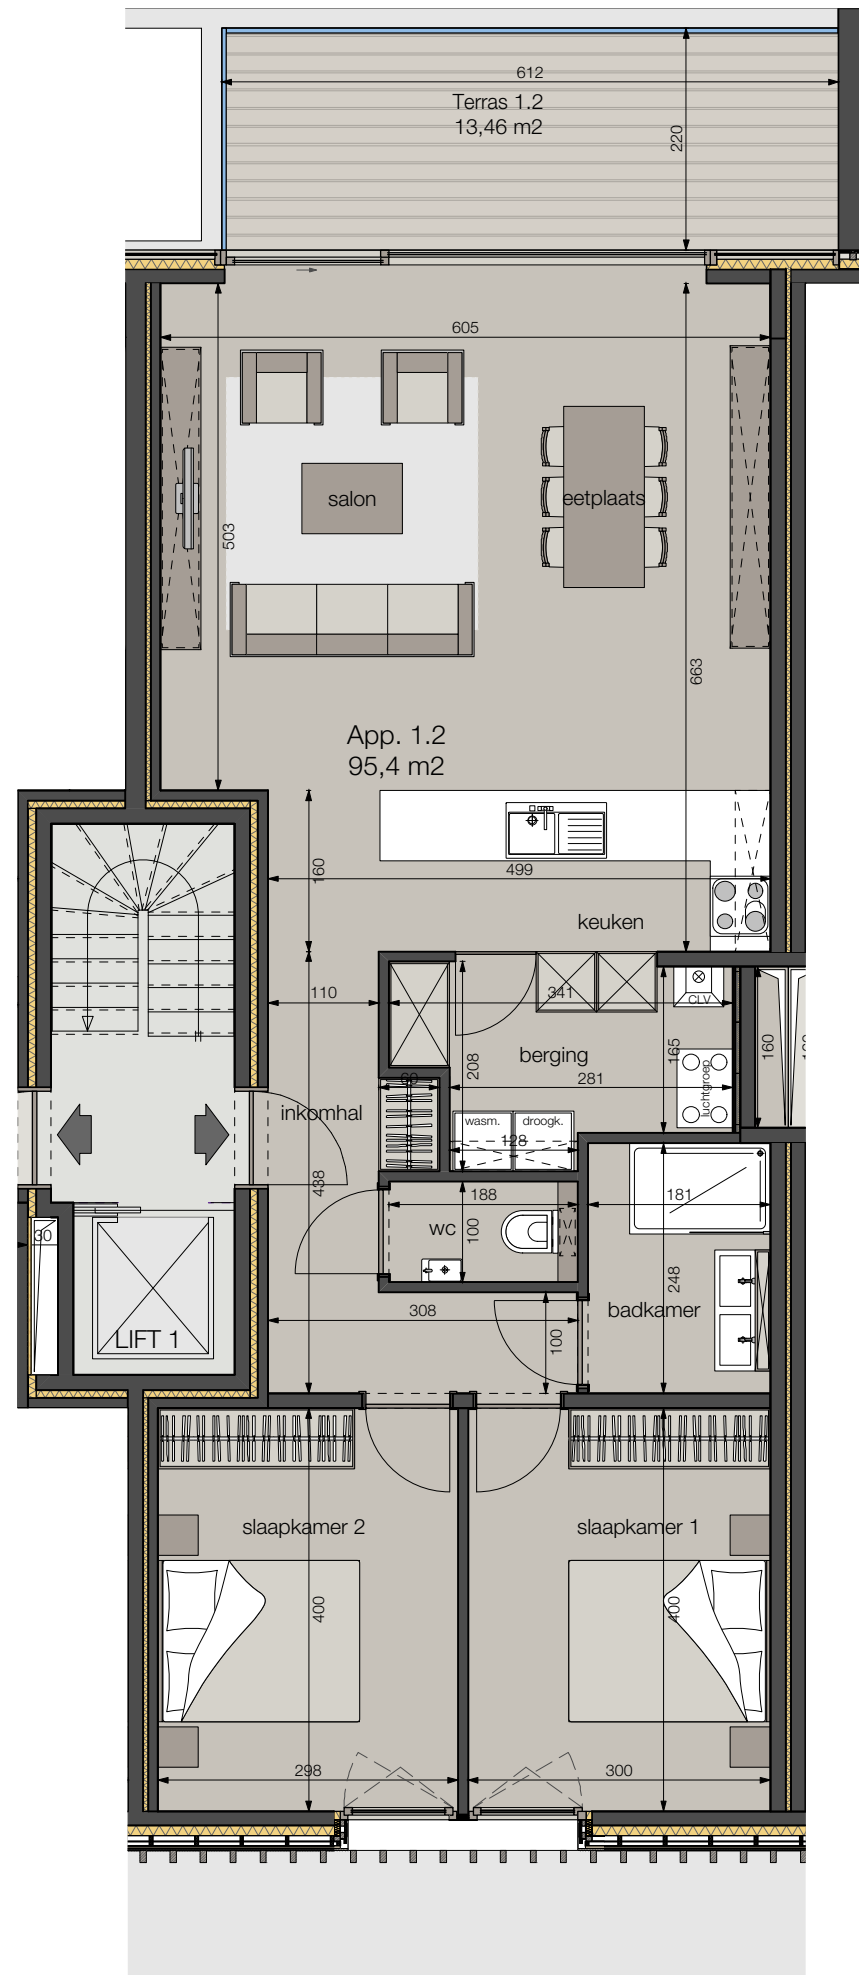

Dit verkoopplan is indicatief. Alle maatvoeringen zijn benaderend.
Het afgebeeld meubilair en toebehoren is indicatief en maakt geen deel uit van de verkoopsovereenkomst.
Plannen onder voorbehoud van studie IR stabiliteit en IR technieken.