



Bouwen van appartementen met ondergrondse parkeergarage

Guido Gezellelaan 105, 8800 Rumbeke

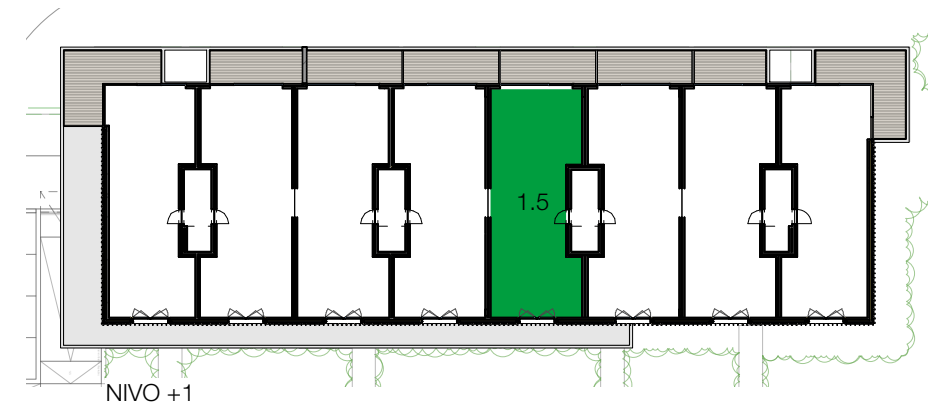

**RUMBEKE  
PARK**

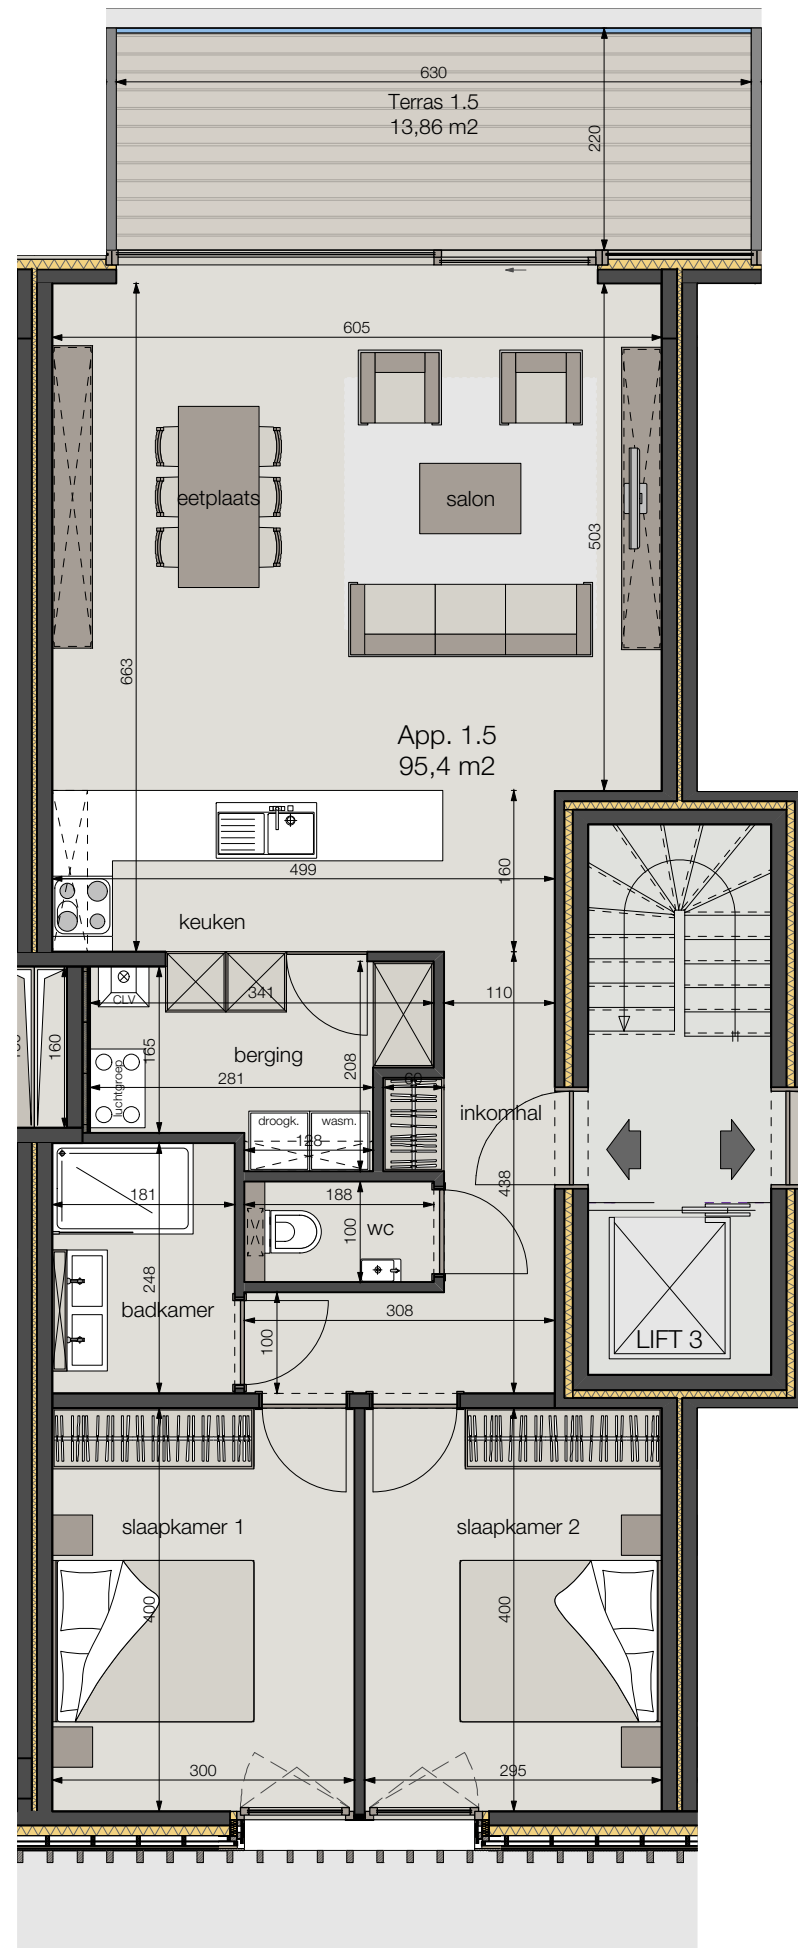

**Appartement 1.5**

App. = 95,4 m<sup>2</sup>  
Terras = 13,86 m<sup>2</sup>

**GOVAERT & VANHOUTTE**  
a r c h i t e c t s

Dit verkoopplan is indicatief. Alle maatvoeringen zijn benaderend.  
Het afgebeeld meubilair en toebehoren is indicatief en maakt geen deel uit van de verkoopovereenkomst.  
Plannen onder voorbehoud van studie IR stabiliteit en IR technieken.

